


Istniejący układ
drogowy

Istniejące oznakowanie
pionowe


Biuro	ProInż Roksana Huchulska ul. Wielkopolska 31/27, 44-335 Jastrzębie-Zdrój
Obiekt	Przebudowa ul. Jagienki i ul. Juranda w Pszczynie
Inwestor	Gmina Pszczyna ul. Pszczynska 31/27, 44-335 Jastrzębie-Zdrój
Treść	Przebudowa ul. Jagienki i ul. Juranda w Pszczynie
Wykonał	Roksana Huchulska
Skala:	1:1000
Rysunek nr 362	

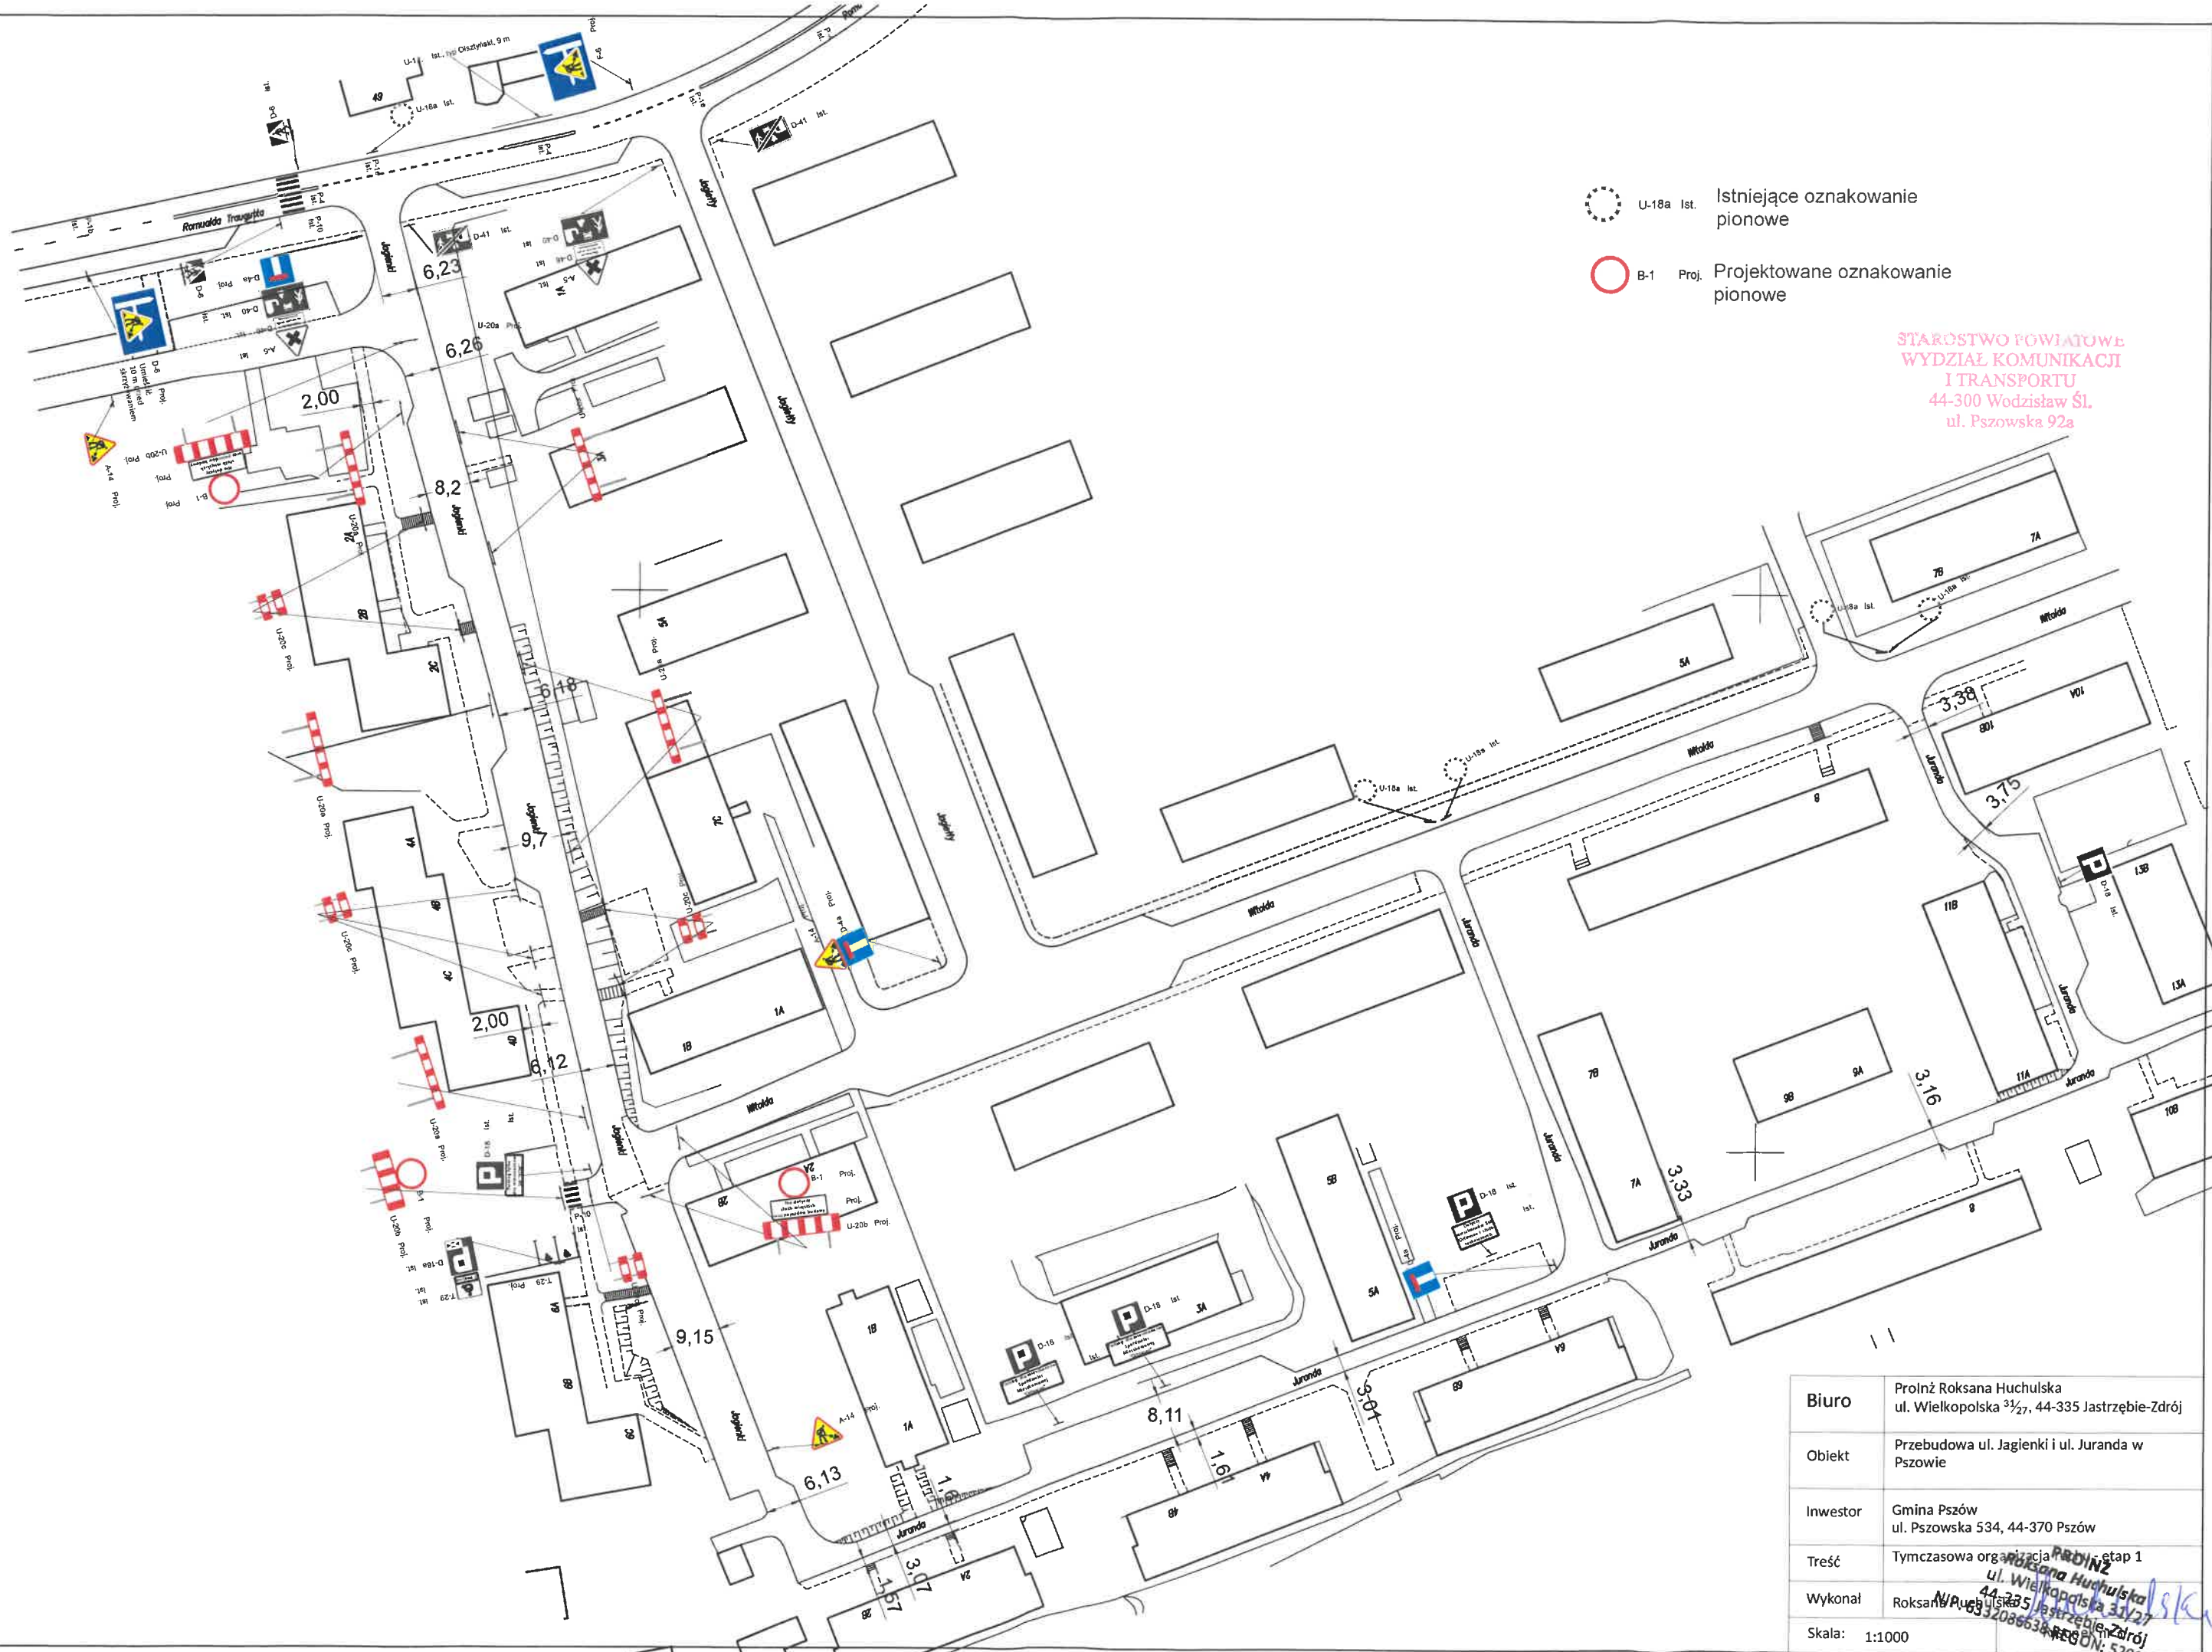

- U-18a Ist. Istniejące oznakowanie pionowe
- B-1 Proj. Projektowane oznakowanie pionowe

STAROSTWO POWIATOWE
WYDZIAŁ KOMUNIKACJI
I TRANSPORTU
44-300 Wodzisław Śl.
ul. Pszowska 92a


Biuro	ProInż Roksana Huchulska ul. Wielkopolska 31/27, 44-335 Jastrzębie-Zdrój
Obiekt	Przebudowa ul. Jagińskiej i ul. Juranda w Pszowie
Inwestor	Gmina Pszów ul. Pszowska 534, 44-370 Pszów
Treść	Tymczasowa organizacja ruchu - etap 1
Wykonał	Roksana Huchulska ul. Wielkopolska 31/27, 44-335 Jastrzębie-Zdrój NIP: 6332086634 REGON: 520178362
Skala:	1:1000

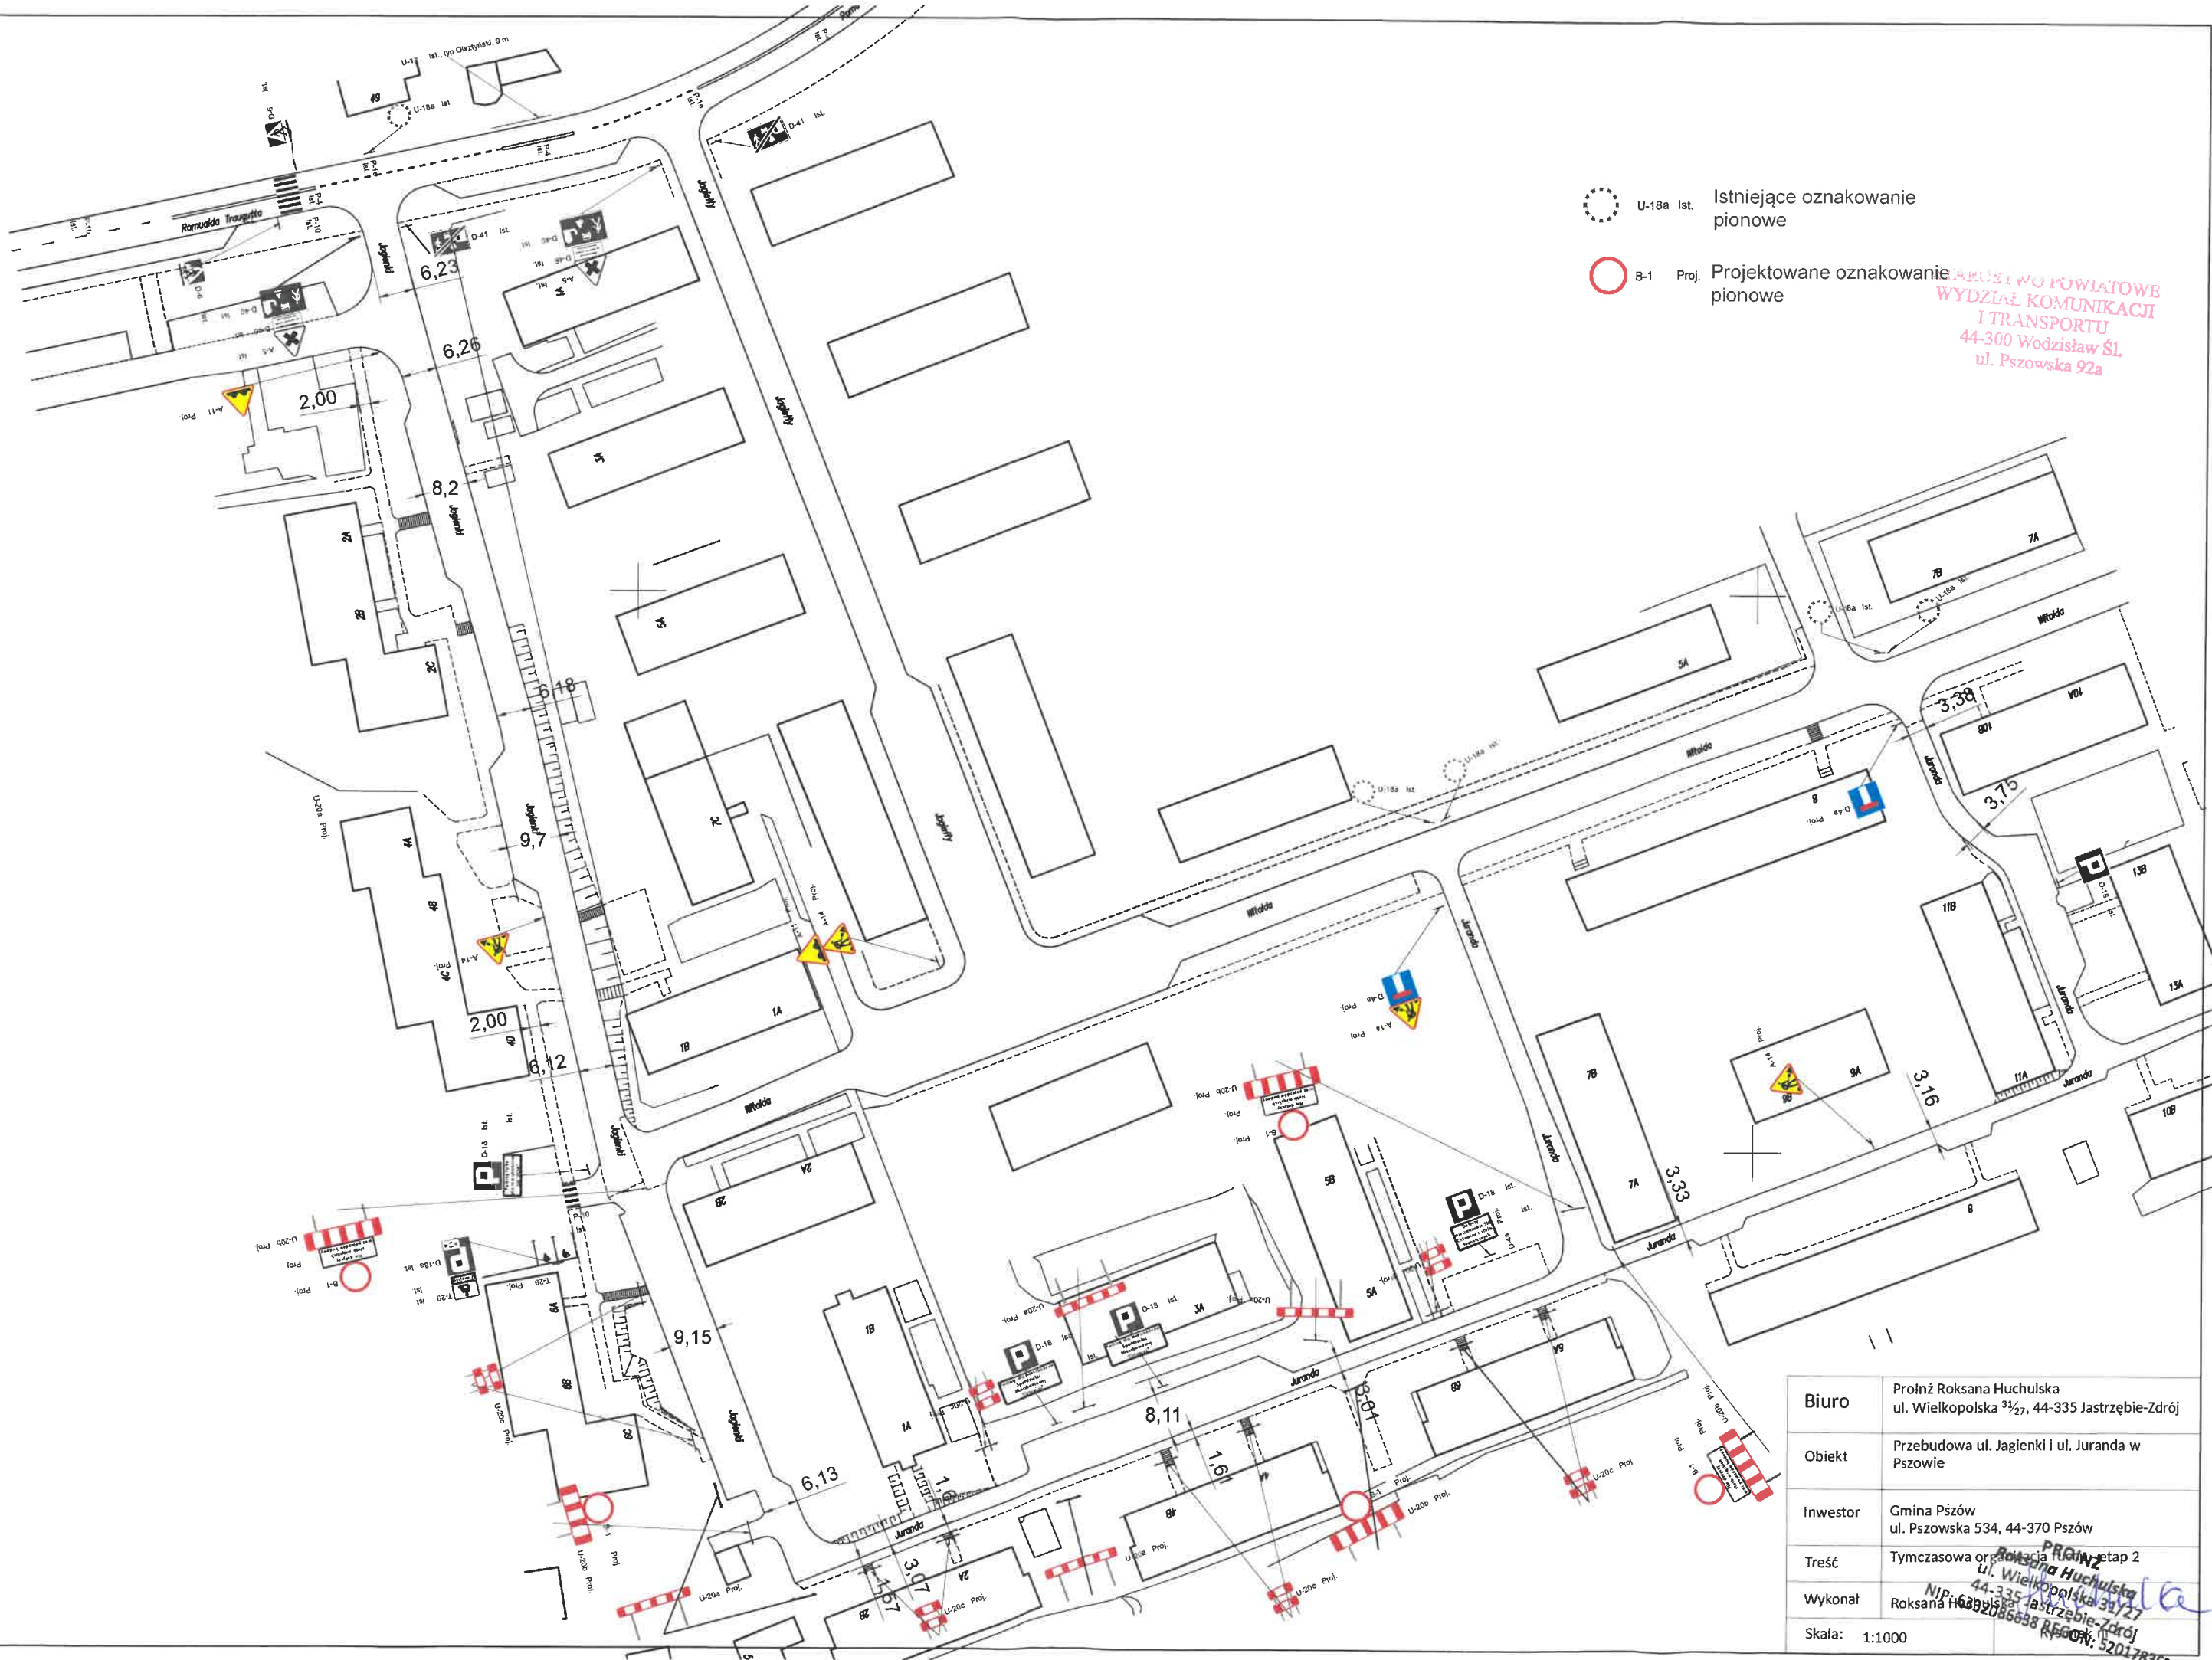



- U-18a Ist. Istniejące oznakowanie pionowe
- B-1 Proj. Projektowane oznakowanie pionowe

ARUSI WO POWIATOWE
WYDZIAŁ KOMUNIKACJI
I TRANSPORTU
44-300 Wodzisław ŚL
ul. Pszowska 92a

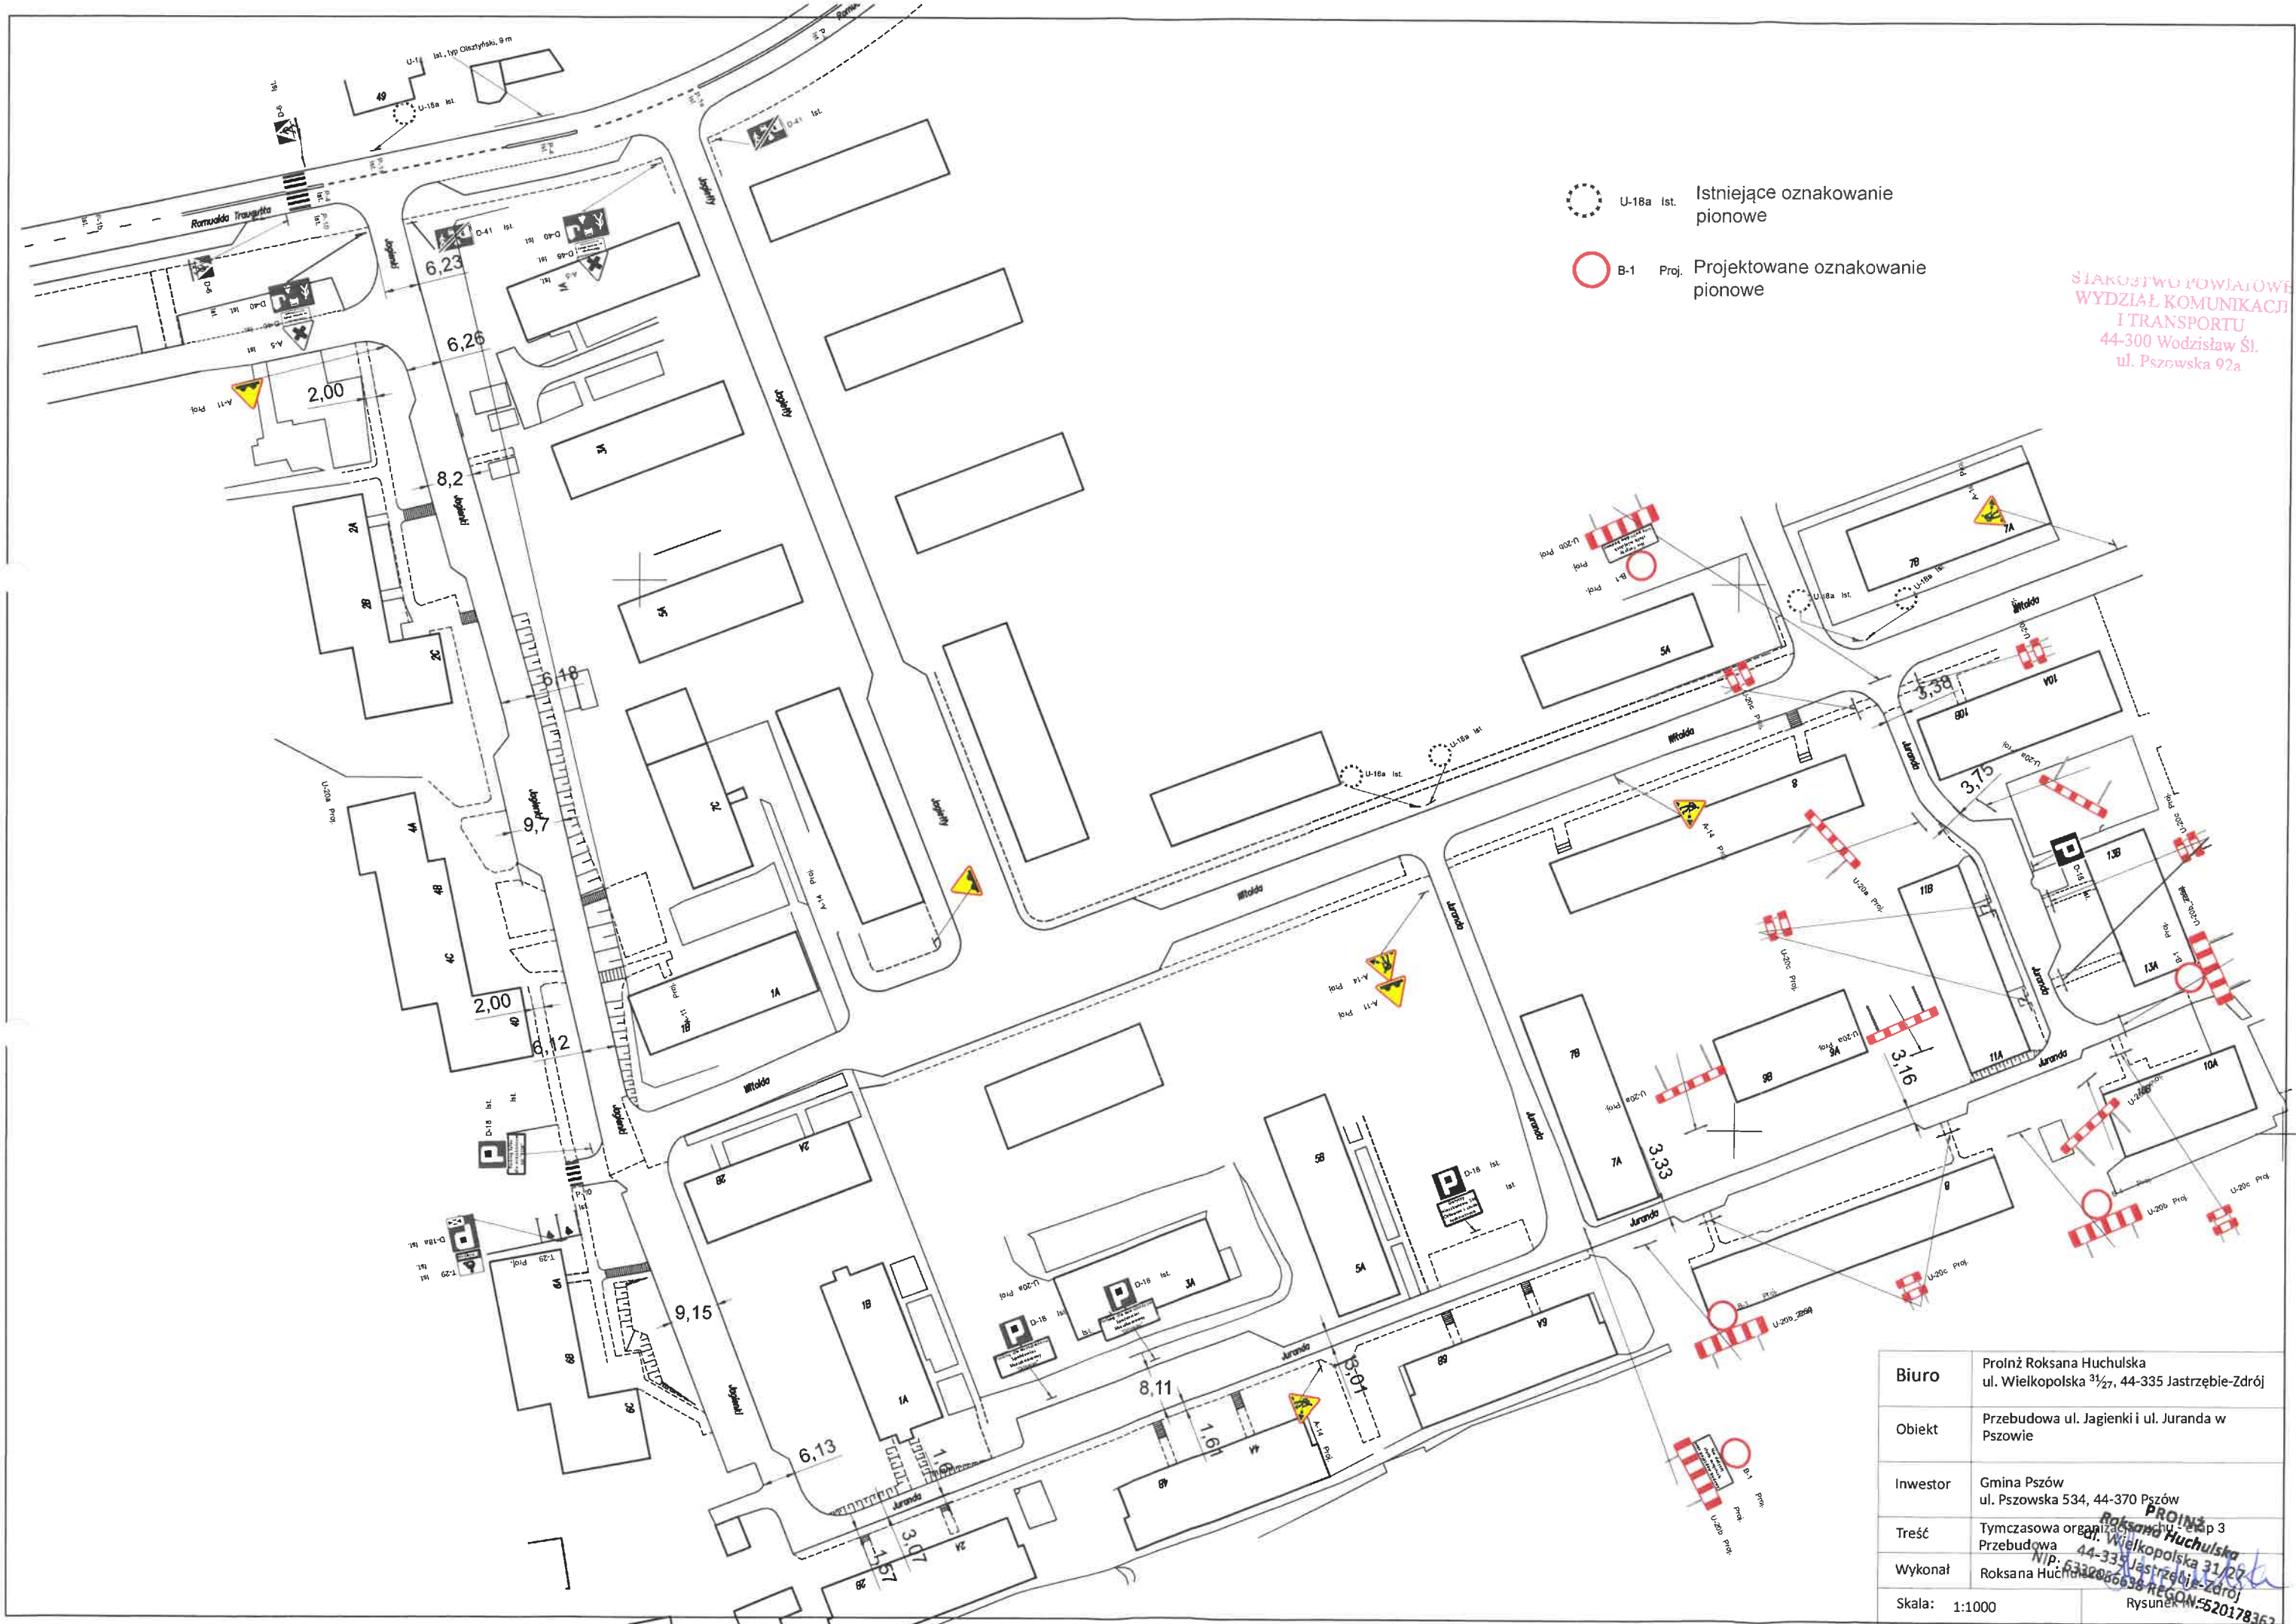
Biurowisko	PROJ. ROKSANA HUCHULSKA
Obiekt	Przebudowa ul. Jagienki i ul. Juranda w Pszowie
Inwestor	Gmina Pszów ul. Pszowska 534, 44-370 Pszów
Treść	Tymczasowa organizacja ruchu - etap 2
Wykonawca	Roksana Huchulska ul. Wielkopolska 31/27 44-335 Jastrzębie-Zdrój
Skala:	1:1000



-  U-18a Ist. Istniejące oznakowanie pionowe
-  B-1 Proj. Projektowane oznakowanie pionowe

STAROSTWO POWIATOWE
WYDZIAŁ KOMUNIKACJI
I TRANSPORTU
44-300 Wodzisław Śl.
ul. Pszowska 92a


Biuro	ProInż Roksana Huchulska ul. Wielkopolska 31/27, 44-335 Jastrzębie-Zdrój
Obiekt	Przebudowa ul. Jagienki i ul. Juranda w Pszowie
Inwestor	Gmina Pszów ul. Pszowska 534, 44-370 Pszów
Treść	Tymczasowa organizacja ruchu ul. etap 3 Przebudowa ul. Wielkopolska 31/27 44-335 Jastrzębie-Zdrój
Wykonał	Roksana Huchulska NIP: 6332086638 REGON: 1420178362
Skala:	1:1000

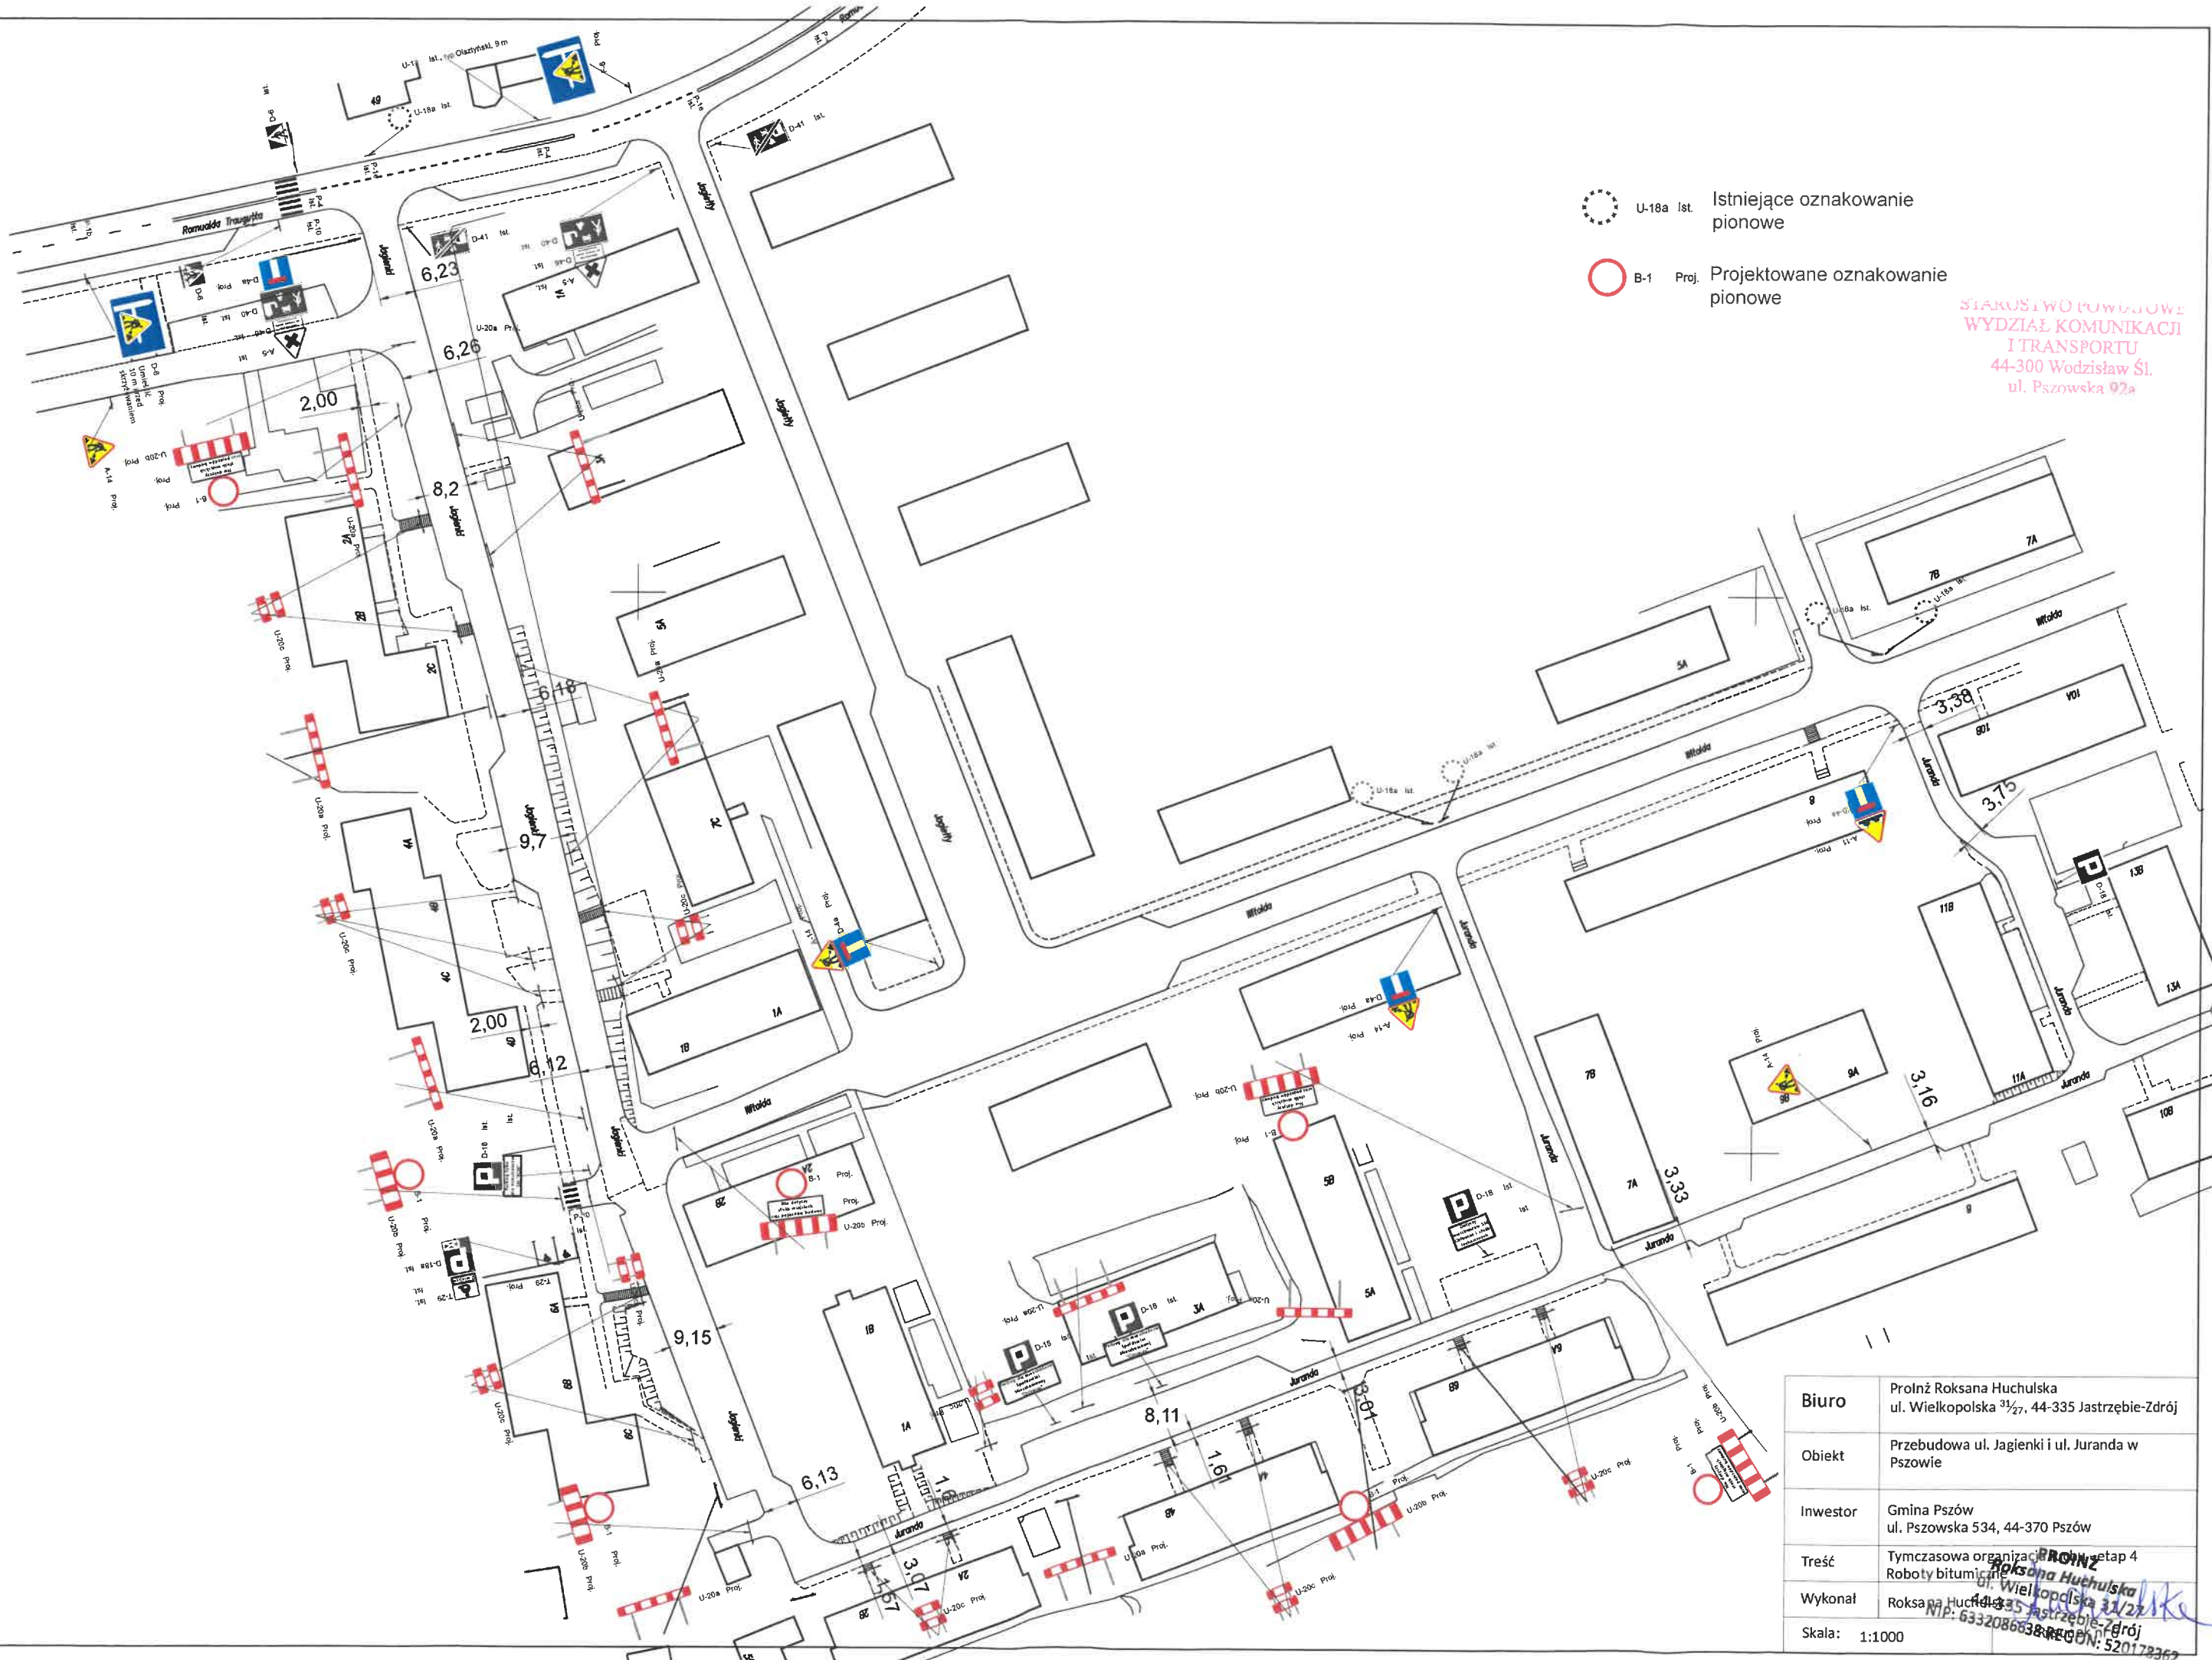

- U-18a Ist. Istniejące oznakowanie pionowe
- B-1 Proj. Projektowane oznakowanie pionowe

STAROSTWO POWIATOWE
WYDZIAŁ KOMUNIKACJI
I TRANSPORTU
44-300 Wodzisław Śl.
ul. Pszowska 92a

Biuro	ProInż Roksana Huchulska ul. Wielkopolska 31/27, 44-335 Jastrzębie-Zdrój
Obiekt	Przebudowa ul. Jagienki i ul. Juranda w Pszowie
Inwestor	Gmina Pszów ul. Pszowska 534, 44-370 Pszów
Treść	Tymczasowa organizacja ruchu - etap 4 Roboty bitumiczne
Wykonał	Roksana Huchulska ul. Wielkopolska 31/27, 44-335 Jastrzębie-Zdrój NIP: 6332086638 REGON: 520178362
Skala:	1:1000

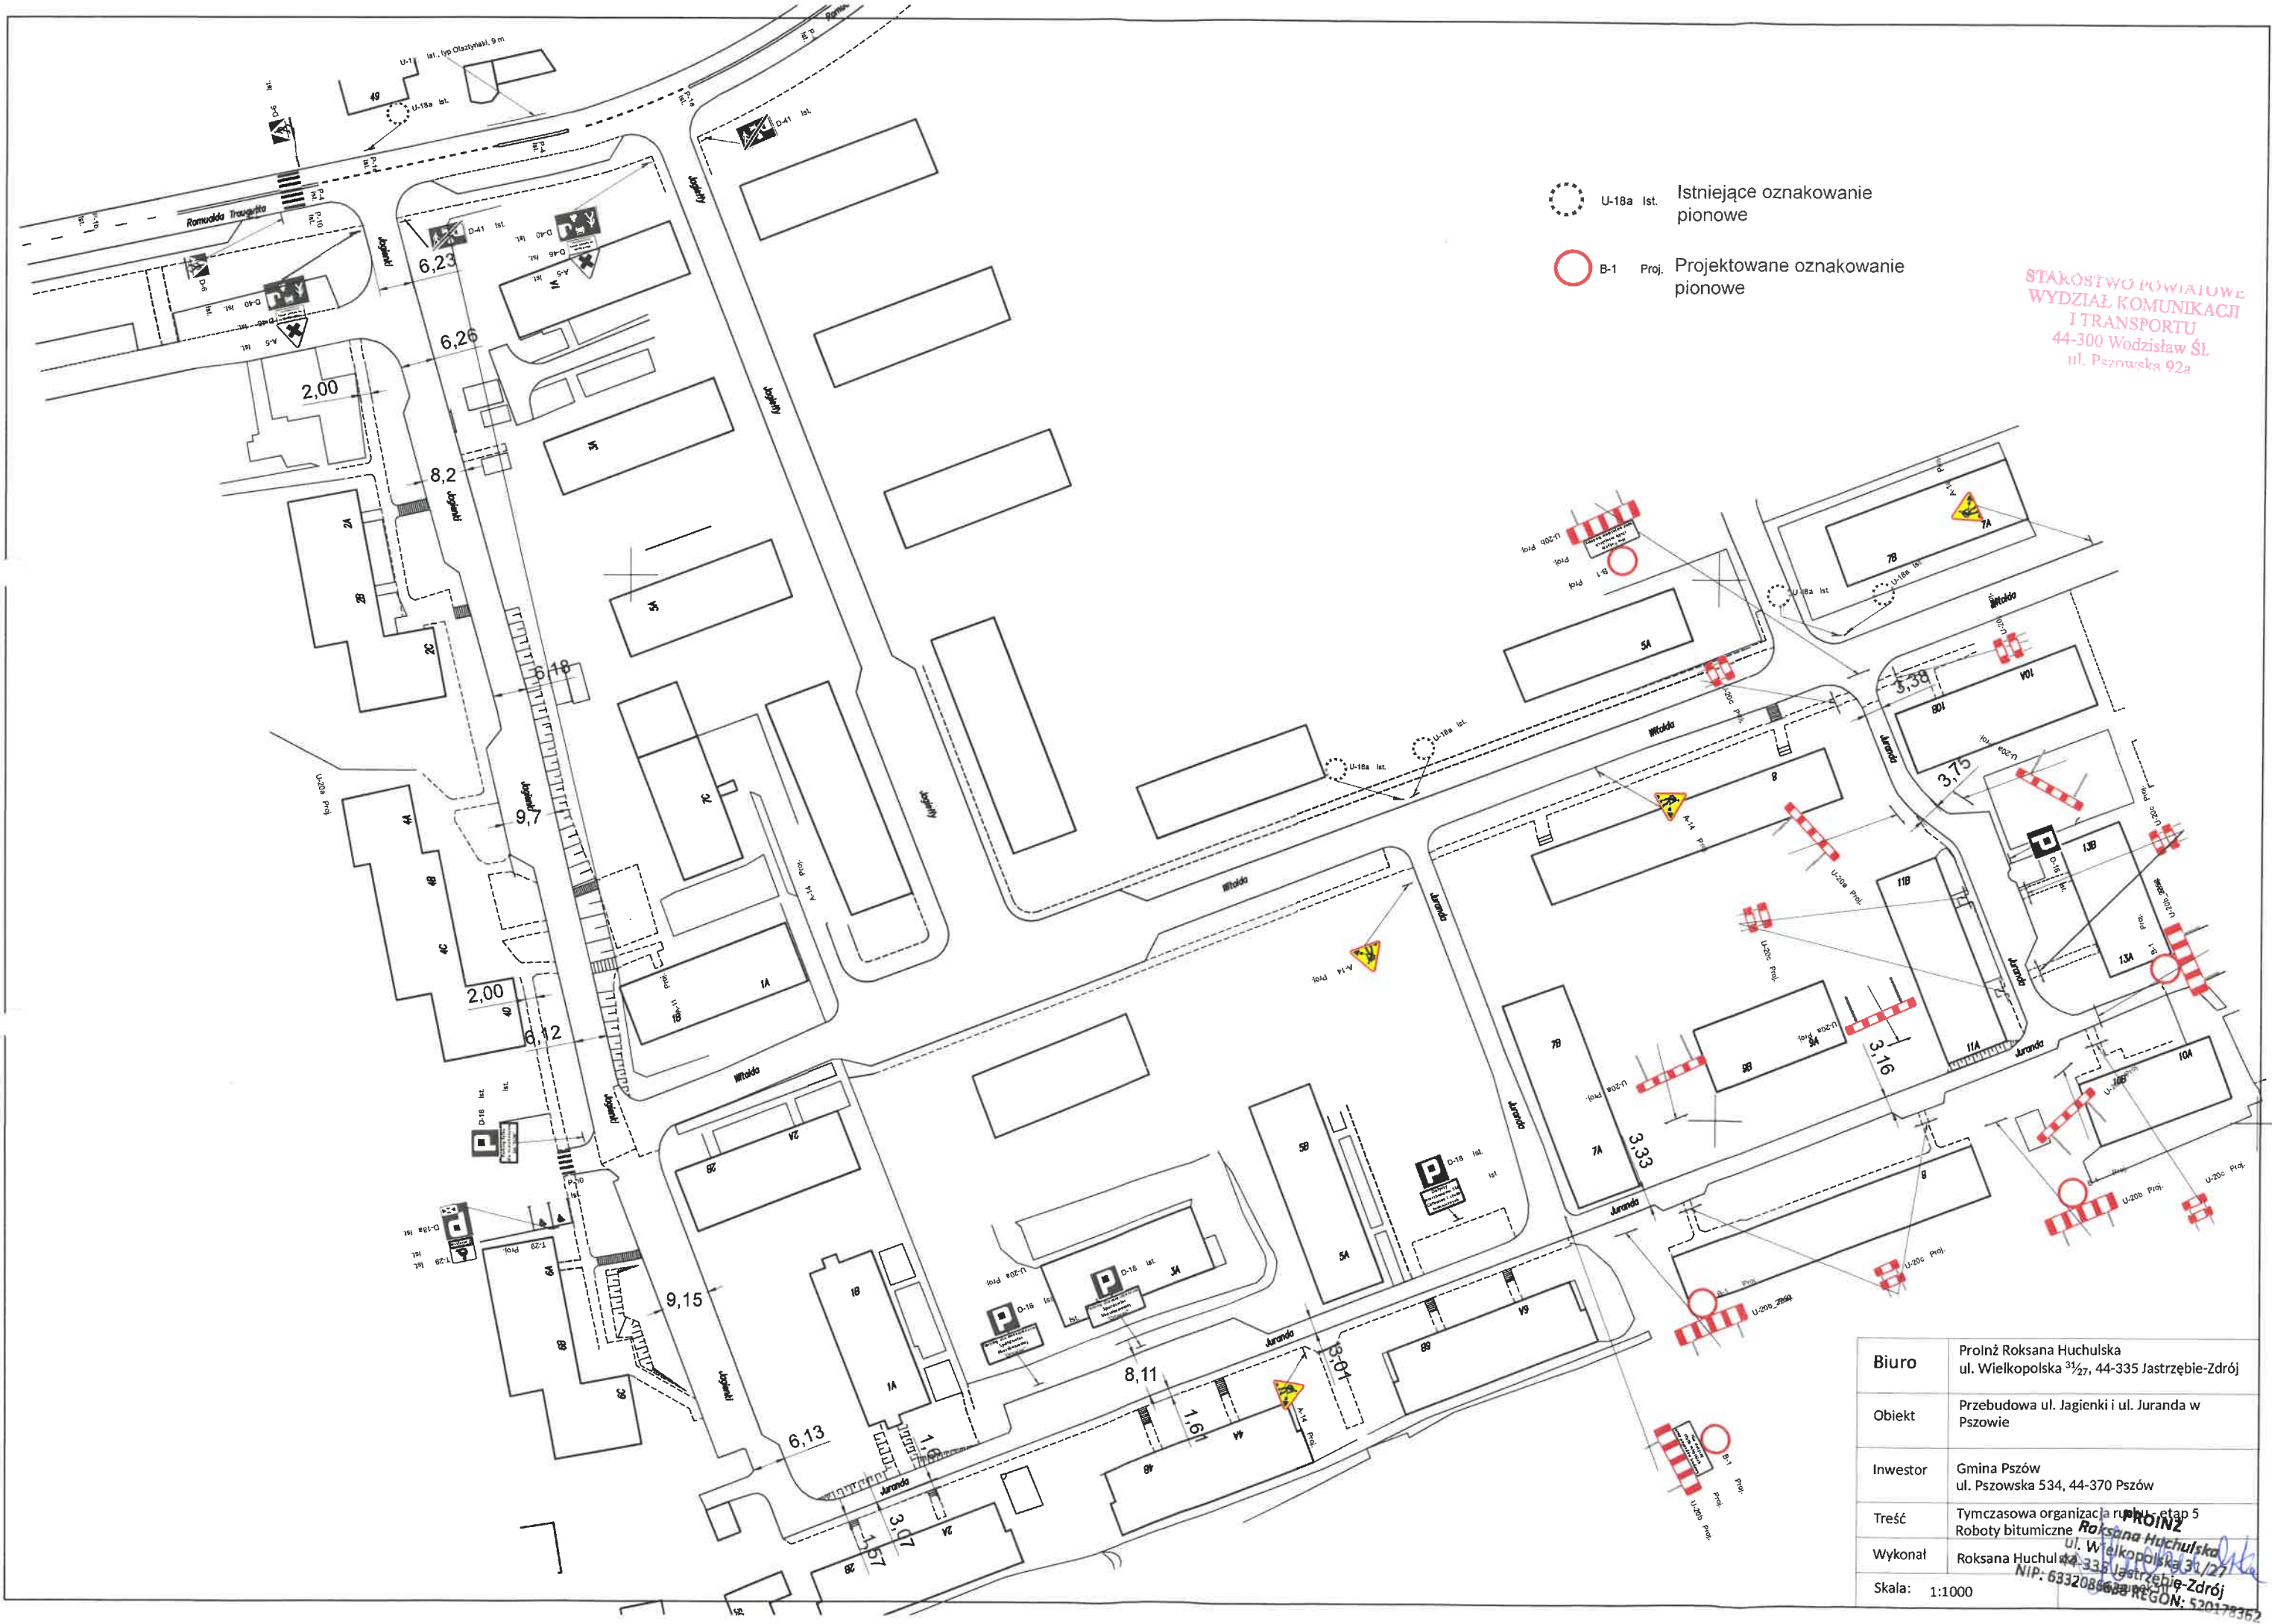

- U-18a Ist. Istniejące oznakowanie pionowe
- B-1 Proj. Projektowane oznakowanie pionowe

STANOWISKO POWIATOWE
WYDZIAŁ KOMUNIKACJI
I TRANSPORTU
44-300 Wodzisław Śl.
ul. Pszowska 92a

Biuro	ProInż Roksana Huchulska ul. Wielkopolska 3 1/2, 44-335 Jastrzębie-Zdrój
Obiekt	Przebudowa ul. Jagienki i ul. Juranda w Pszowie
Inwestor	Gmina Pszów ul. Pszowska 534, 44-370 Pszów
Treść	Tymczasowa organizacja ruchu, etap 5 Roboty bitumiczne
Wykonał	Roksana Huchulska ul. Wielkopolska 3 1/2, 44-335 Jastrzębie-Zdrój
Skala:	1:1000

PROINŻ
Roksana Huchulska
ul. Wielkopolska 3 1/2, 44-335 Jastrzębie-Zdrój
NIP: 633208668 REGON: 520178352



F-6 Proj.



F-6 Proj.

Nie dotyczy
służb miejskich
oraz pojazdów budowy

T Proj.

Uwaga: Wykonać zgodnie
z rozporządzeniem

Biuro	ProInż Roksana Huchulska ul. Wielkopolska 31/27, 44-335 Jastrzębie-Zdrój
Obiekt	Przebudowa ul. Jagienki i ul. Juranda w Pszczowie
Inwestor	Gmina Pszów ul. Pszowska 534, 44-370 Pszów
Treść	Tymczasowa organizacja ruchu - projektowane znaki
Wykonał	Roksana Huchulska ul. Wielkopolska 31/27, 44-335 Jastrzębie-Zdrój NIP: 6332086638 REGON: 1420178362
Skala:	Bez skalowo